

PLANBESTÄMMELSER

Följande gäller inom områden med nedanstående beteckningar.

Endast angiven användning och utformning är tillåten.

Där beteckning saknas gäller bestämmelsen inom hela planområdet.

GRÄNSBETECKNINGAR

- +—+—+—+— Planområdesgräns
- · — · — · — · — Användningsgräns
- x — x — x — x — Utgående gräns

ANVÄNDNING AV MARK OCH VATTEN

Allmänna platser med kommunalt huvudmannaskap

GATA Gata, PBL 4 kap. 5 § 1 st 2 p.

Kvartersmark

S Skola, PBL 4 kap. 5 § 1 st 3 p.

EGENSKAPSBESTÄMMELSER FÖR KVARTERSMARK

Omfattning

Marken får inte förses med byggnad, PBL 4 kap. 11 § 1 st 1 p.

ADMINISTRATIVA BESTÄMMELSER

Genomförandetid

Genomförandetiden är 5 år från det datum planen fått laga kraft, PBL 4 kap. 21 §

ANTAGANDEHANDLING



Detaljplan för del av fastigheten

Dnr 18.1042.211

HAVREN 2 MED FLERA

[Skolgård vid Exposkolan]

i Värnamo stad


Upprättad i oktober 2020
Samhällsbyggnadsförvaltningen

Antagen av samhällsbyggnadsnämnden: 2020-10-28
Laga kraft: 2020-11-26

Sofie Finnander
planeringsarkitekt

Behnam Sharo
stadsarkitekt

Skala 1:1000 (A3)

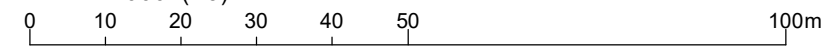

BETECKNINGAR FÖR GRUNDKARTA

- Gällande användnings- och egenskapsgräns
- Traktgräns
- Fastighetsgräns
- - - - - Servitutgräns
- M O S S L E
- 0:00 Traktnamn
- DALEN
- 00 Block- och enhetsnummer
- Storgatan
- Gatunamn
- Befintliga byggnader (husliv)
- Fornlämning
- Markkontur
- Staket
- Stödmur
- Mur
- Järnvägsspår
- Slänt
- Dike
- Strandlinje


- +—+—+—+— Ledning
- ⊙ Lyktstolpe
- ⊙ Träd
- ⊙ Polygonpunkt
- ⊙ Höjdfixpunkt
- ⊙ Rutnätspunkt
- ⊙ Befintlig markhöjd
- ⊙ Nivåkurvor

Grundkartan upprättad genom utdrag ur Värnamo kommuns primärkartverk, standard 3 Koordinatsystem Sweref 99 13° 30', höjdsystem RH2000.

Grundkartan aktuell 2020-10-16 Värnamo kommuns samhällsbyggnadsförvaltning

Danfilip Lundberg
geodatachef

ORIENTERINGSKARTA

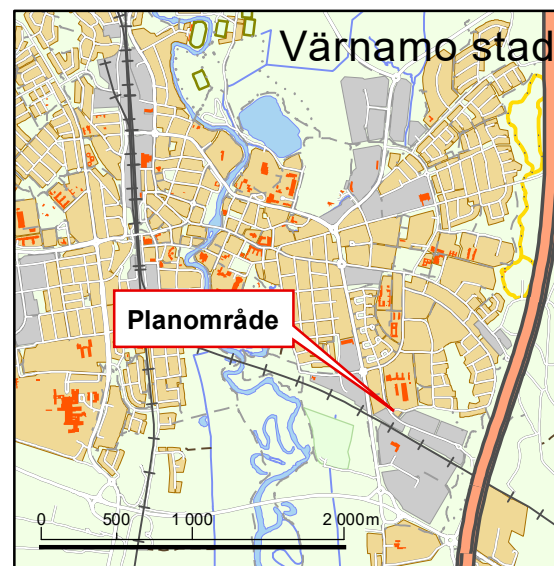

F 391